87.6
83.8
85.Ø
85.5
AREA PEDONALE consentito
84.8
88.Ø
DIN 70
VIA DAZIO VECCHIO
8Ø.4
82.6
8Ø.3
centro commerciale
RAGGIO DI VOLTA 13 M
83.1
20
AREA PEDONALE consentito trafico locale
83.Ø
87.7
85.5
91.7
DIN 70
8.2
11
96.2
18
consentito trafico locale
378.0
E consentito traffico locale
PIAZZA DELLA REPUBBLICA CON PARCHEGGIO INTERRATO
378.4
92.3
AREA PEDONALE consentito
DIN 70
381.4
6.5
VIA BIZZOZERO
Ø5.1
Ø7.9
381.0
DIN 70
20
85.6
93.8
380.0
N
COMMITTENTE
PROGETTO DI

VARESE, TEATRO MOBILE

protocollo

data aggiornamenti

titolo tavola

CONTESTUALIZZAZIONE

data GENNAIO 2001

TAV.1

scala 1:200

tutti i diritti di autore riservati

STUDIO DI ARCHITETTURA E URBANISTICA

DOTT. ARCH. OSCAR GIOVANNI CARBONELL

dott. arch. Federico Guglielmi

20122 Milano, C.so P.ta Vittoria 8
Tel. 02-5512801 Fax. 02-5512807

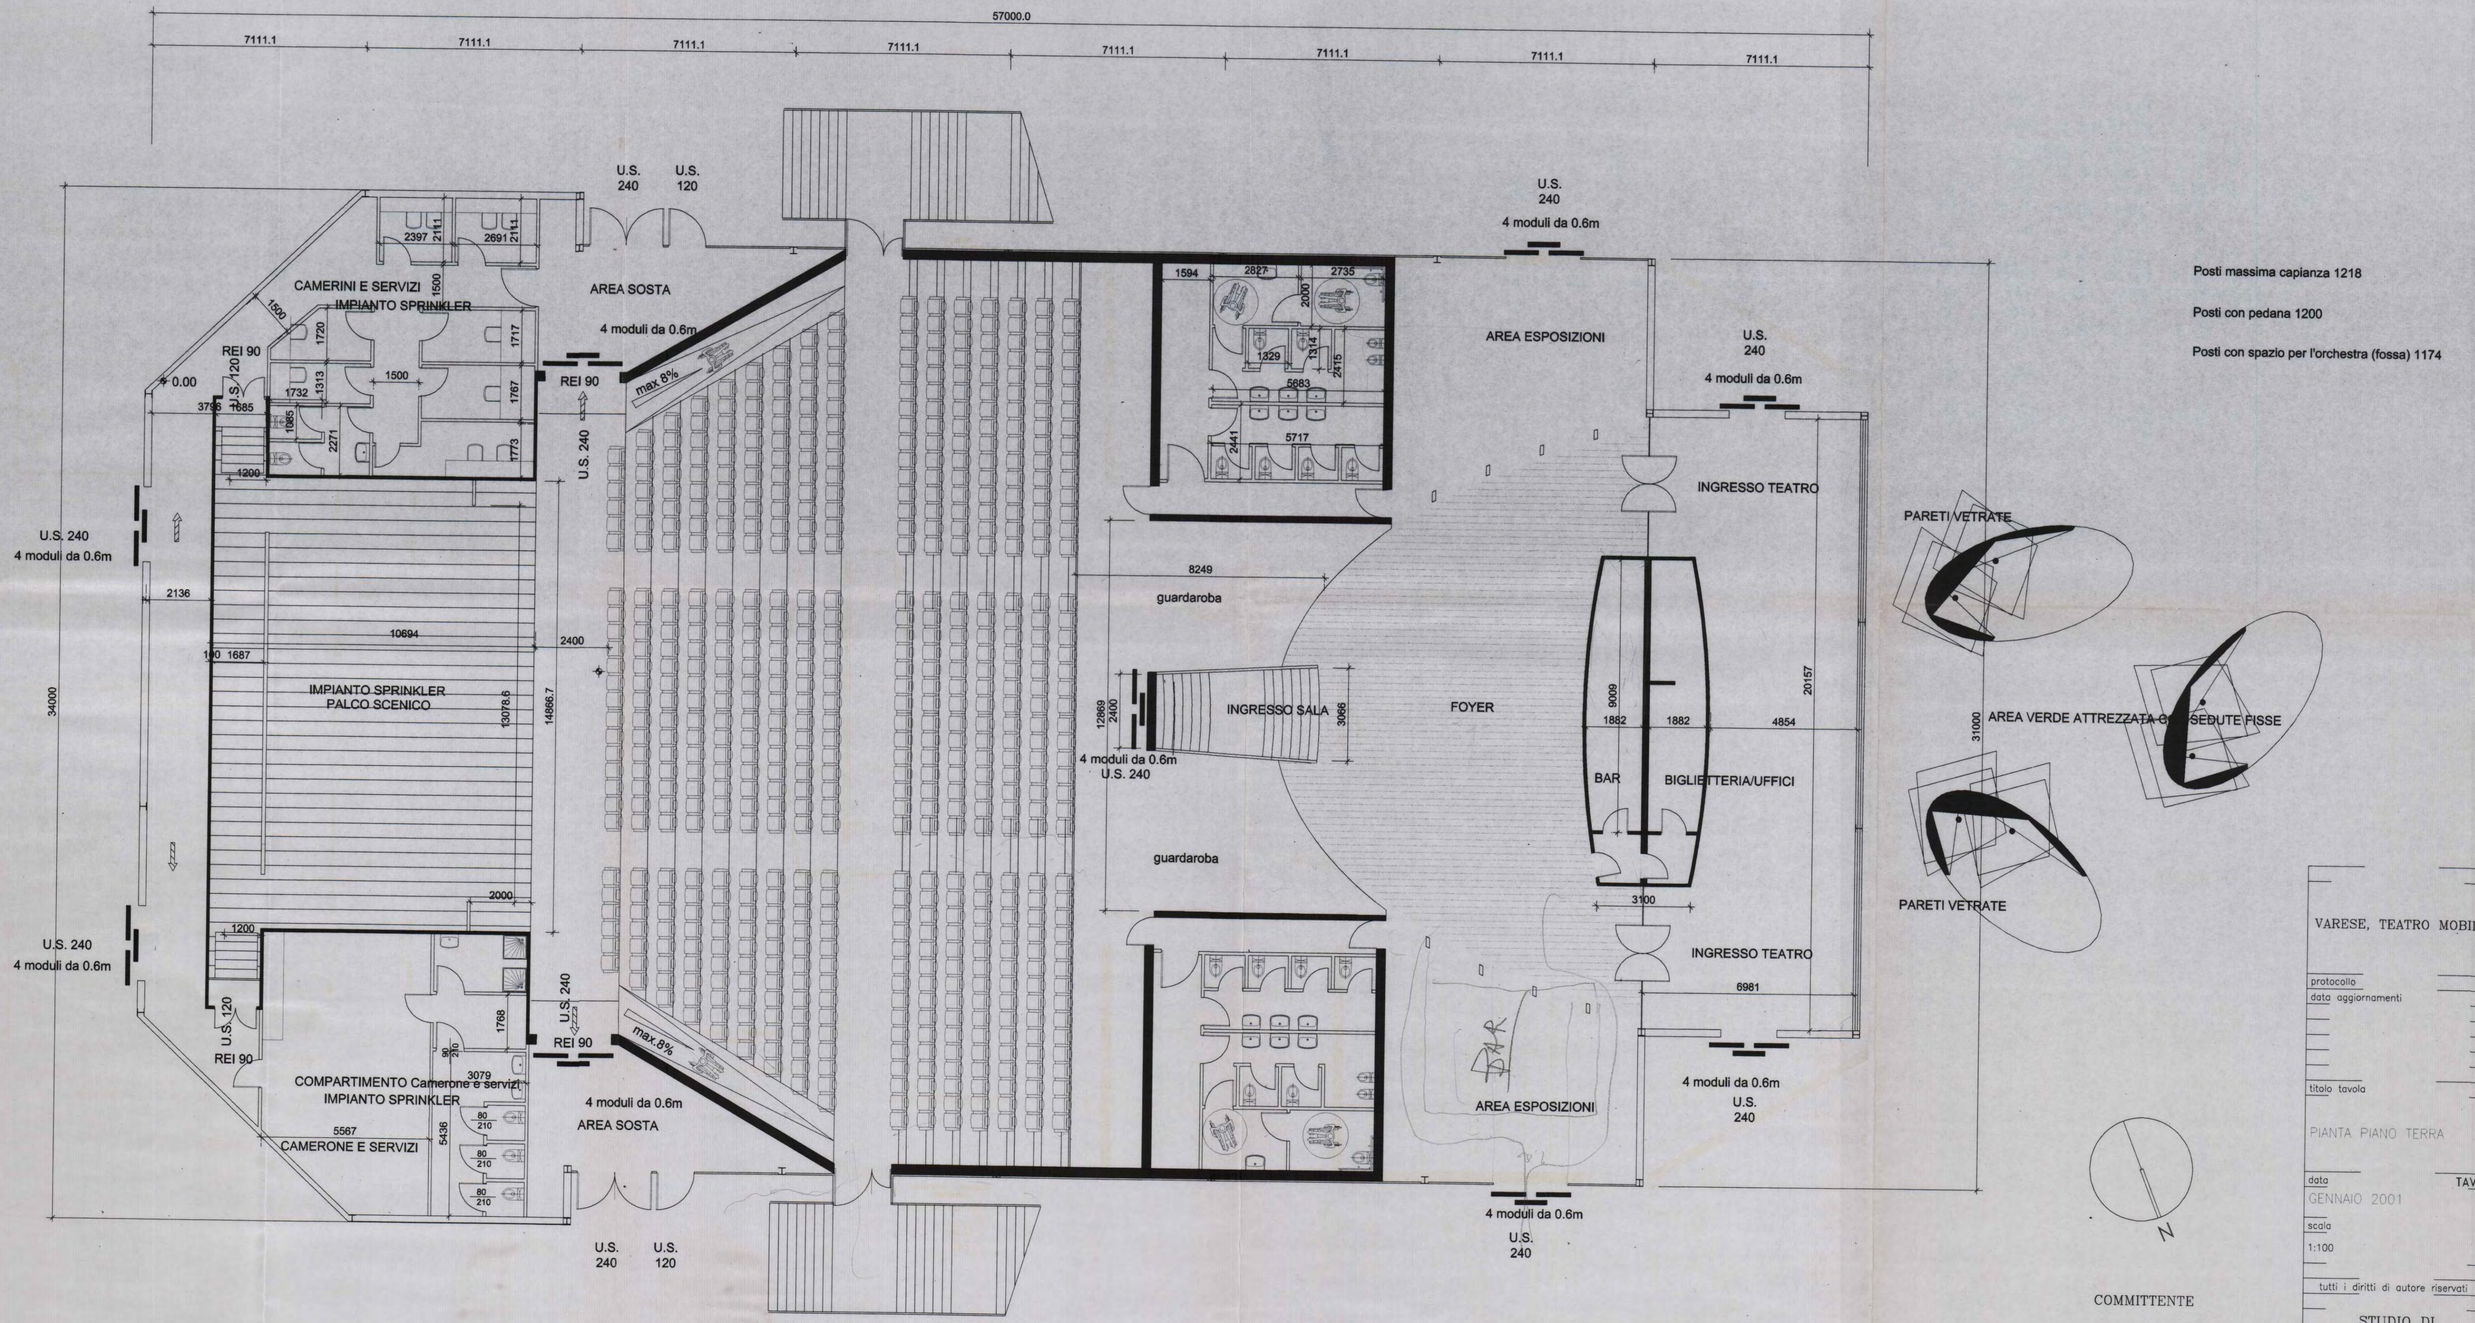

VARESE, TEATRO MOBILE

protocollo

data aggiornamenti

titolo tavola

PIANTA PIANO TERRA

data TAV.2

GENNAIO 2001

scala

1:100

tutti i diritti di autore riservati

COMMITTENTE

PROGETTO DI

STUDIO DI ARCHITETTURA E URBANISTICA

DOTT. ARCH. OSCAR GIOVANNI CARBONELL

dott. arch. Federico Guglielmi

20122 Milano, C.so P.ta Vittoria 8
Tel. 02-5512801 Fax. 02-5512807

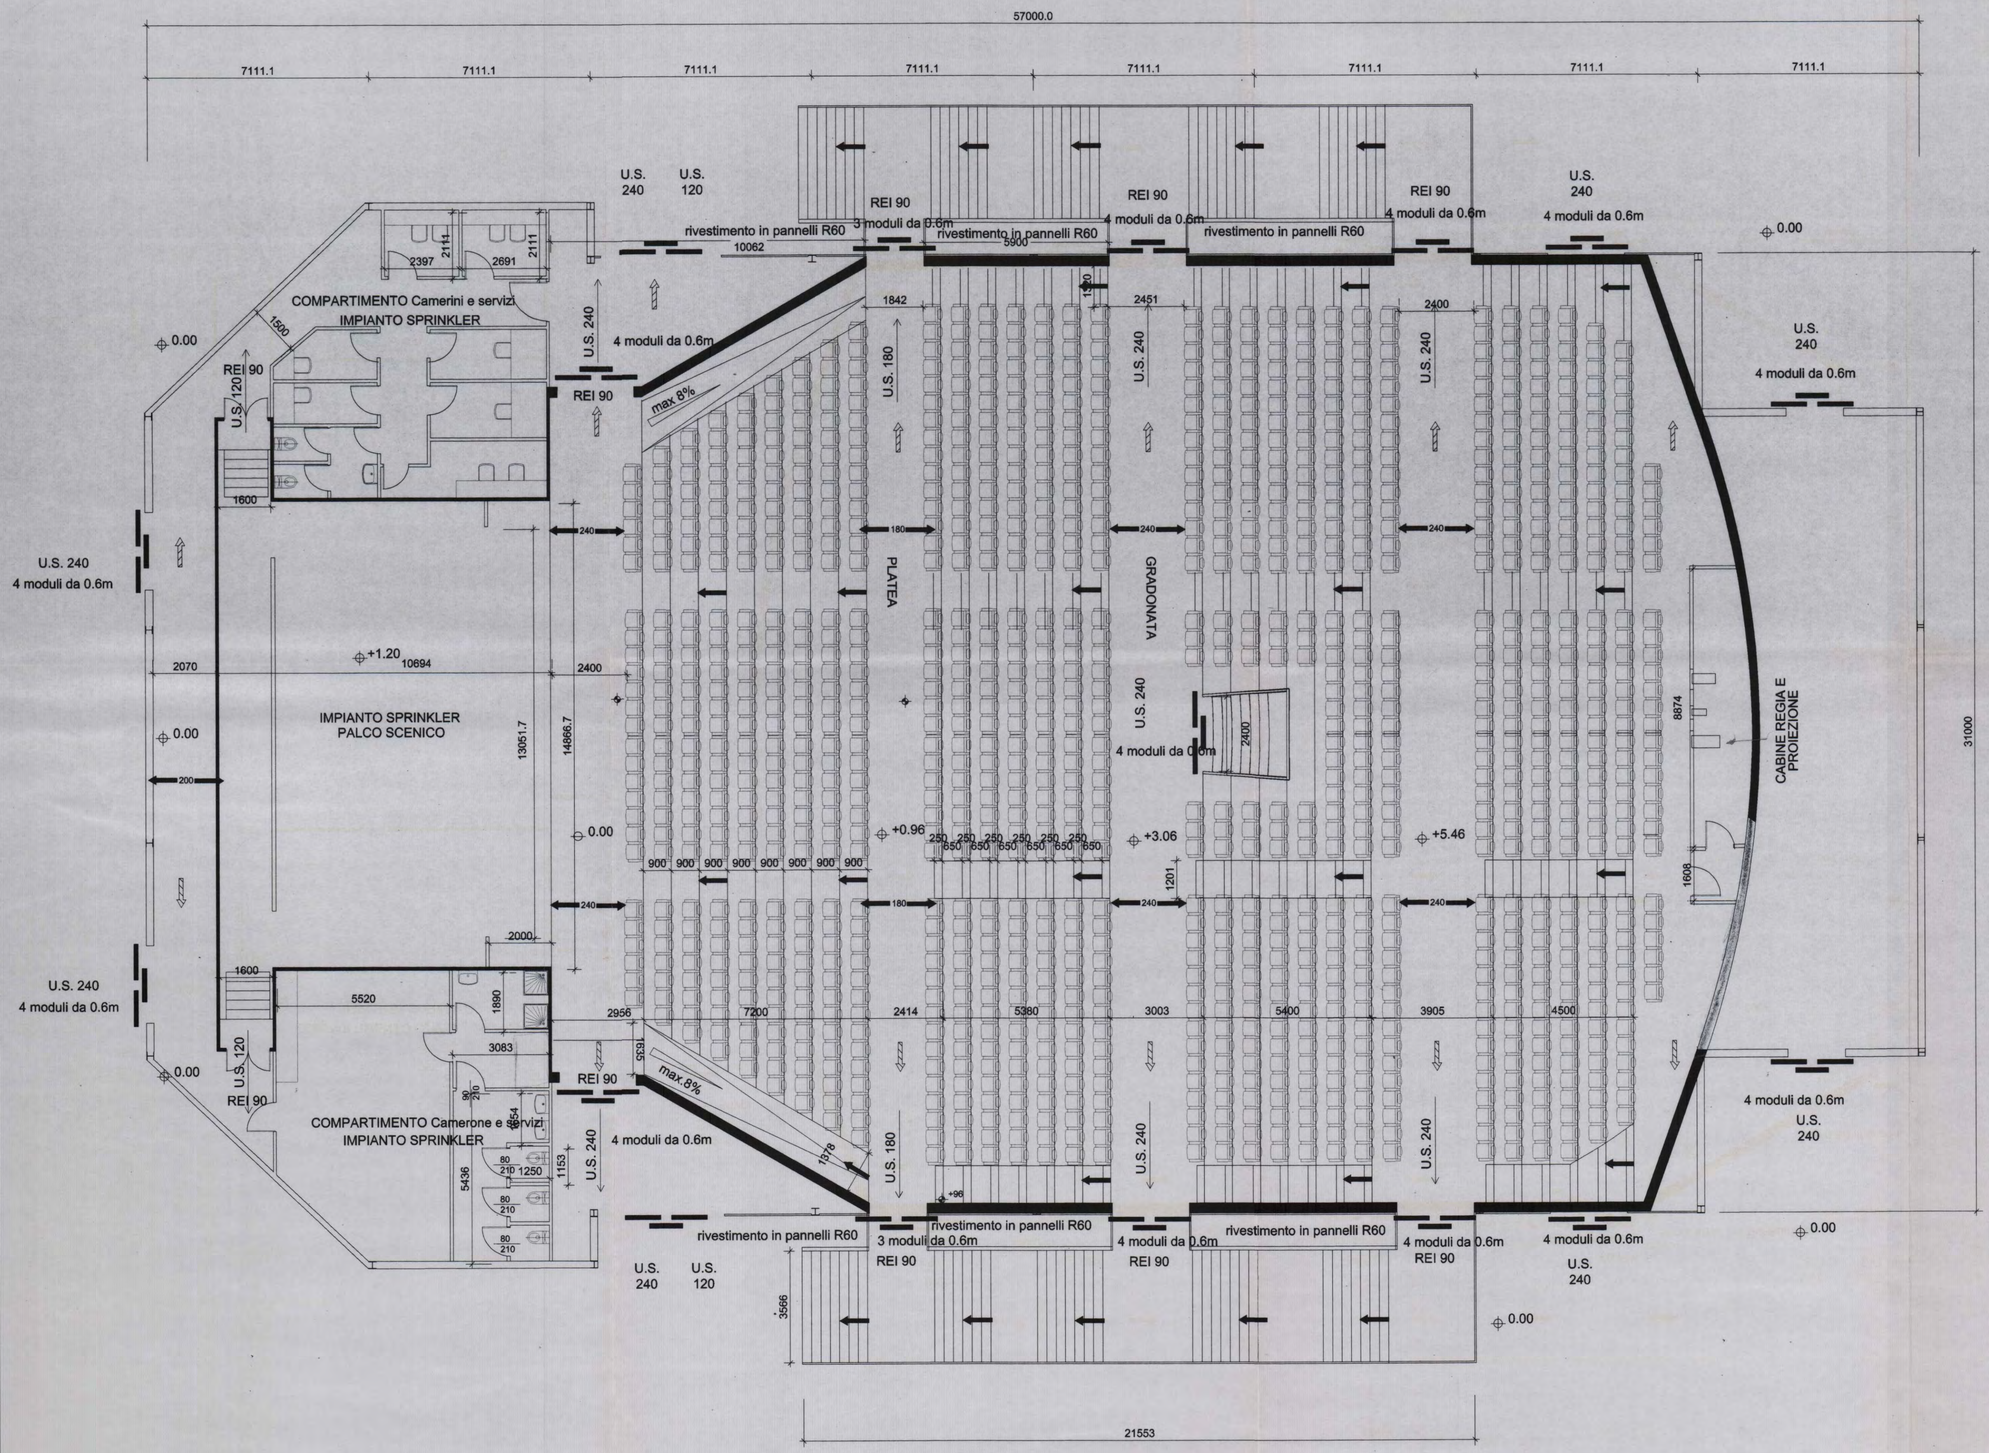

SIMBOLOGIA

REI 90 — PORTA RESISTENTE AL FUOCO

PERCORSO DI USCITA ORIZZONTALE

PERCORSO DI USCITA VERSO IL BASSO

xxx — DISTANZA DI SICUREZZA INTERNA

CALCOLO LARGHEZZA USCITE DI PIANO

L=112/50XO.6=1.5=2MOD
da progetto 4MODULI

L=123/50XO.6=1.5=2MOD
da progetto 3MODULI

L=170/50XO.6=1.5=3MOD
da progetto 4MODULI

L=186/50XO.6=1.5=3MOD
da progetto 4MODULI

CALCOLO LARGHEZZA COMPLESSIVA SCALE DI SICUREZZA

L=356/50XO.6=4.2=5MOD ml. 3
da progetto 6MODULI ml.3.6

N

COMMITTENTE

PROGETTO DI

VARESE, TEATRO MOBILE

protocollo

data aggiornamenti

titolo tavola

PIANTA PLATEA

data GENNAIO 2001

TAV.3

scala 1:100

tutti i diritti di autore riservati

STUDIO DI ARCHITETTURA E URBANISTICA

DOTT. ARCH. OSCAR GIOVANNI CARBONELL

dott. arch. Federico Guglielmi

20122 Milano, C.so P.ta Vittoria 8
Tel. 02-5512801 Fax. 02-5512807

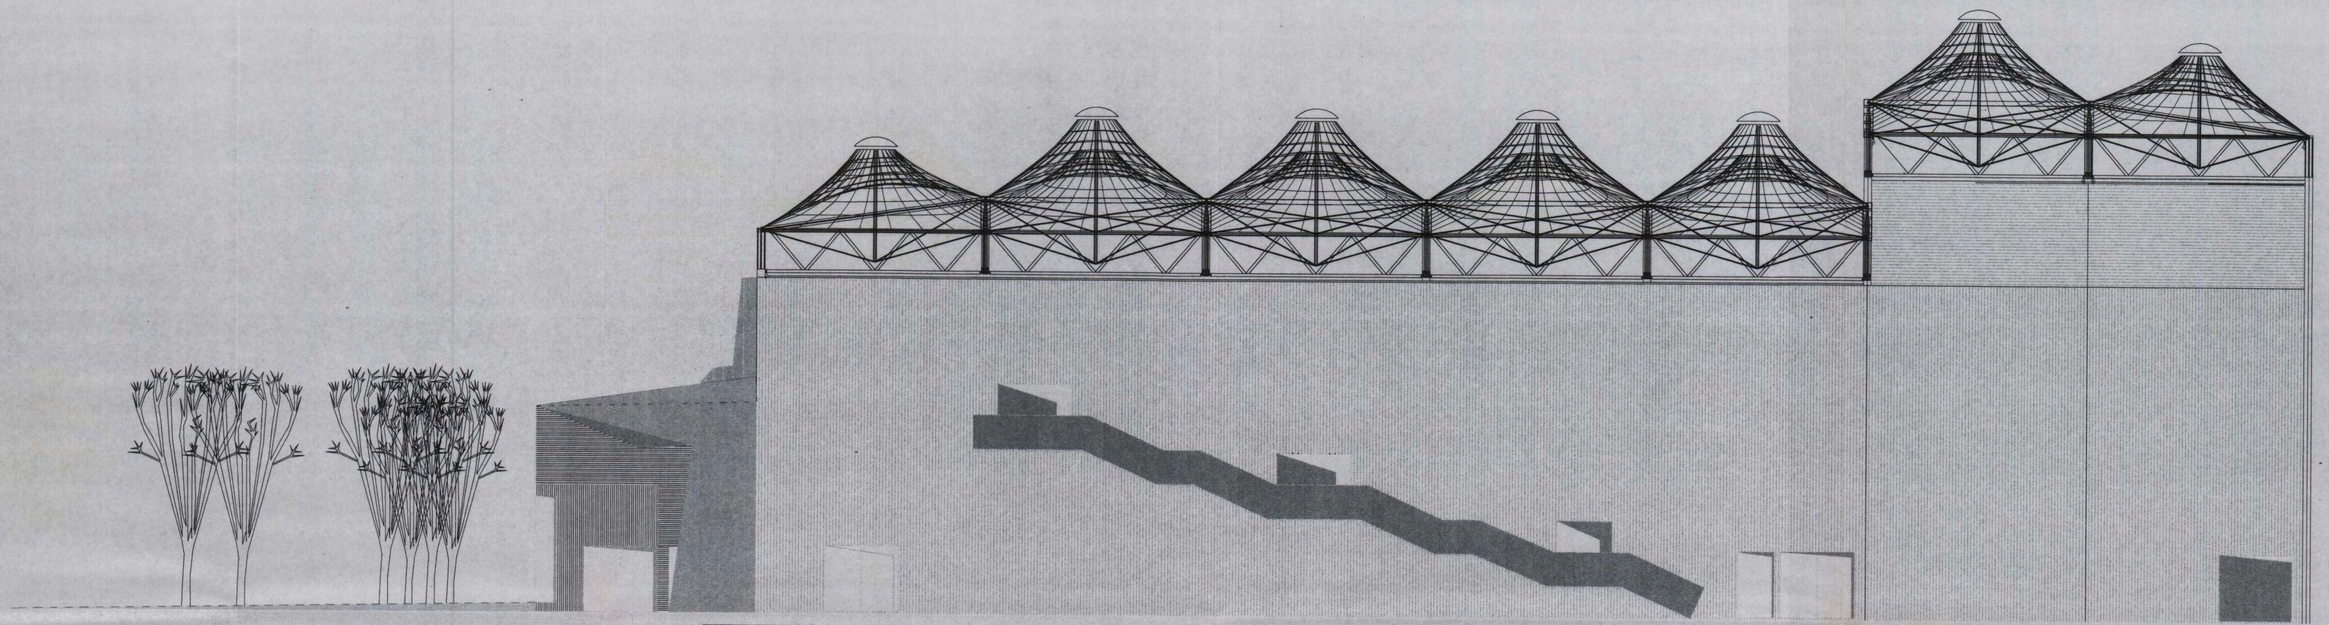

prospetto longitudinale

ingresso/biglietteria/uffici

N

COMMITTENTE

PROGETTO DI

VARESE, TEATRO MOBILE

protocollo

data aggiornamenti

titolo tavola

PROSPETTO LONGITUDINALE

data

TAV.4

GENNAIO 2001

scala

1:100

tutti i diritti di autore riservati

STUDIO DI
ARCHITETTURA
E URBANISTICA

DOTT. ARCH.
OSCAR GIOVANNI
CARBONELL

dott. arch.
Federico Guglielmi

20122 Milano, C.so P.ta Vittoria 8
Tel. 02-5512801 Fax. 02-5512807

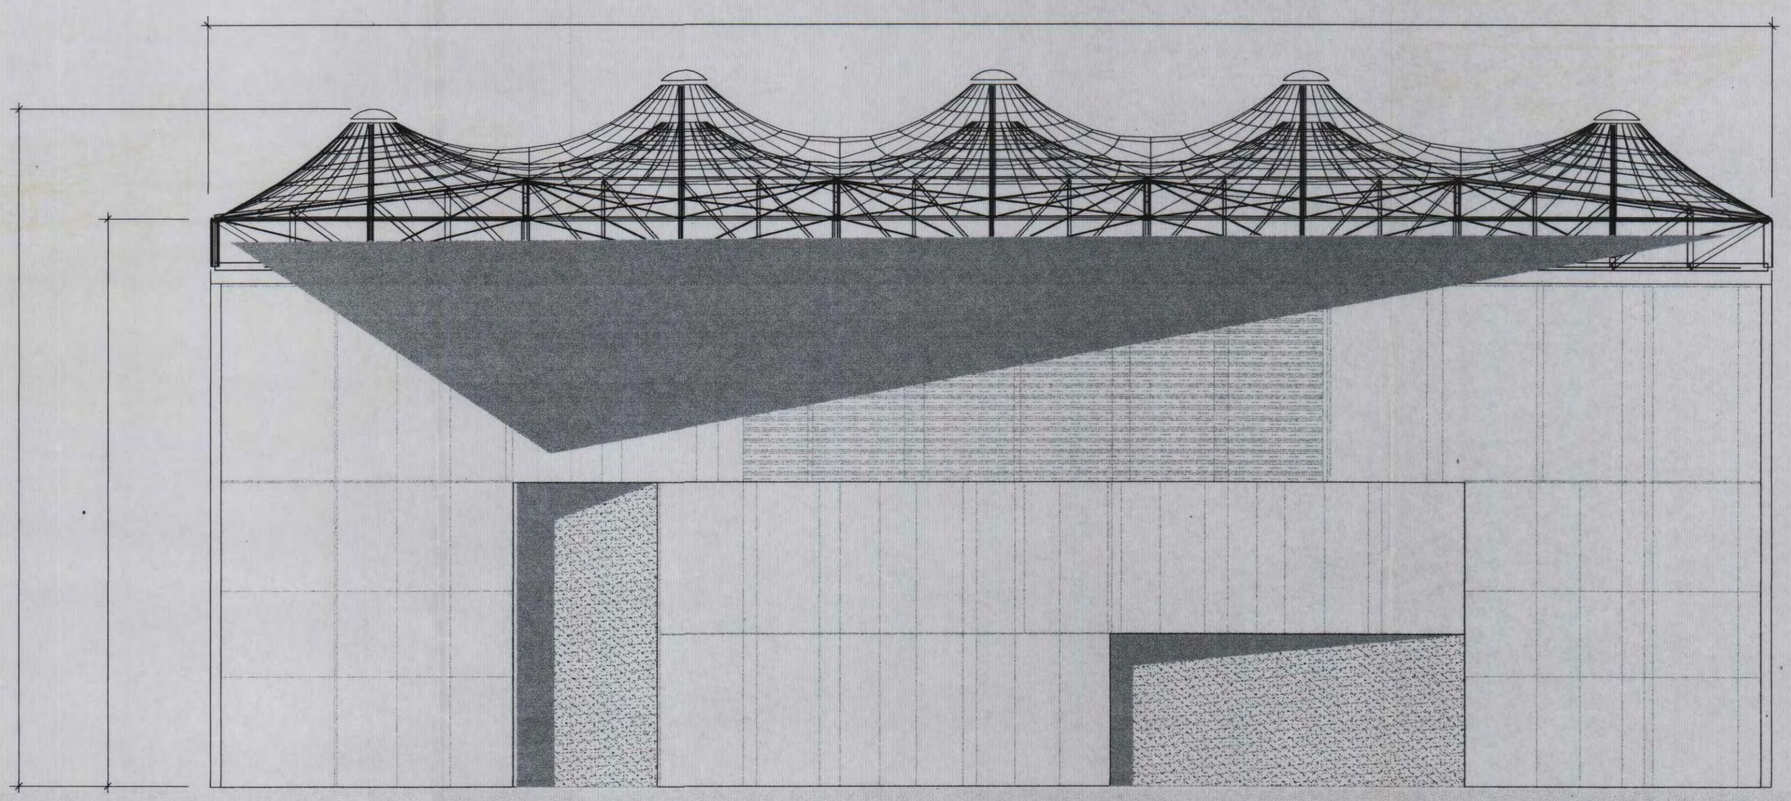

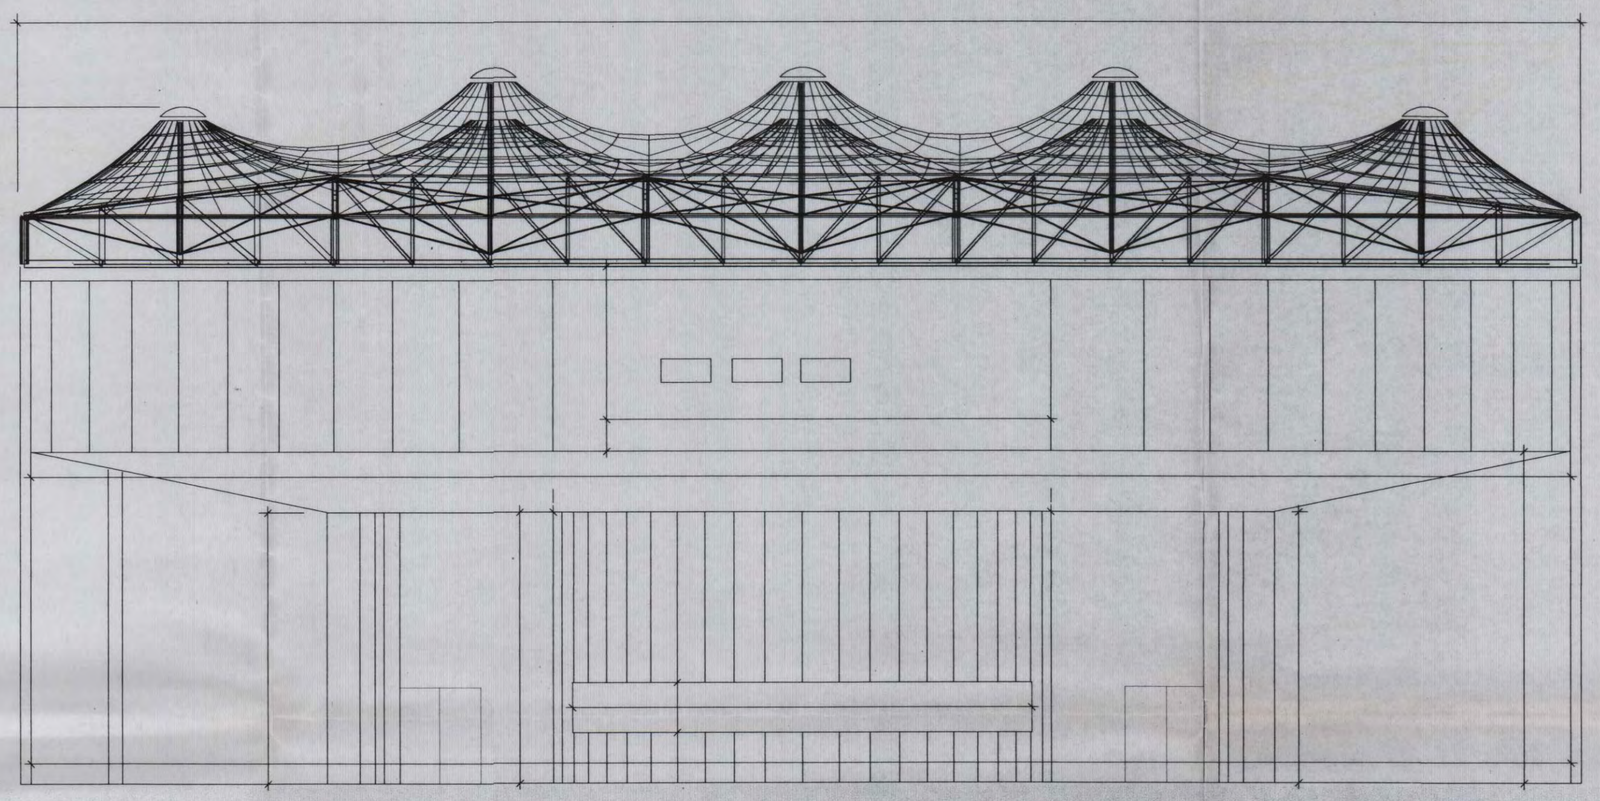

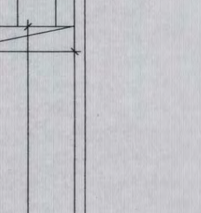

COMMITTENTE

PROGETTO DI

VARESE, TEATRO MOBILE

protocollo

data aggiornamenti

titolo tavola

PROSPETTI FRONTALI

data TAV.5

GENNAIO 2001

scala

1:100

tutti i diritti di autore riservati

STUDIO DI
ARCHITETTURA
E URBANISTICA

DOTT. ARCH.
OSCAR GIOVANNI
CARBONELL

dott. arch.
Federico Guglielmi

20122 Milano, C.so P.ta Vittoria 8
Tel. 02-5512801 Fax. 02-5512807

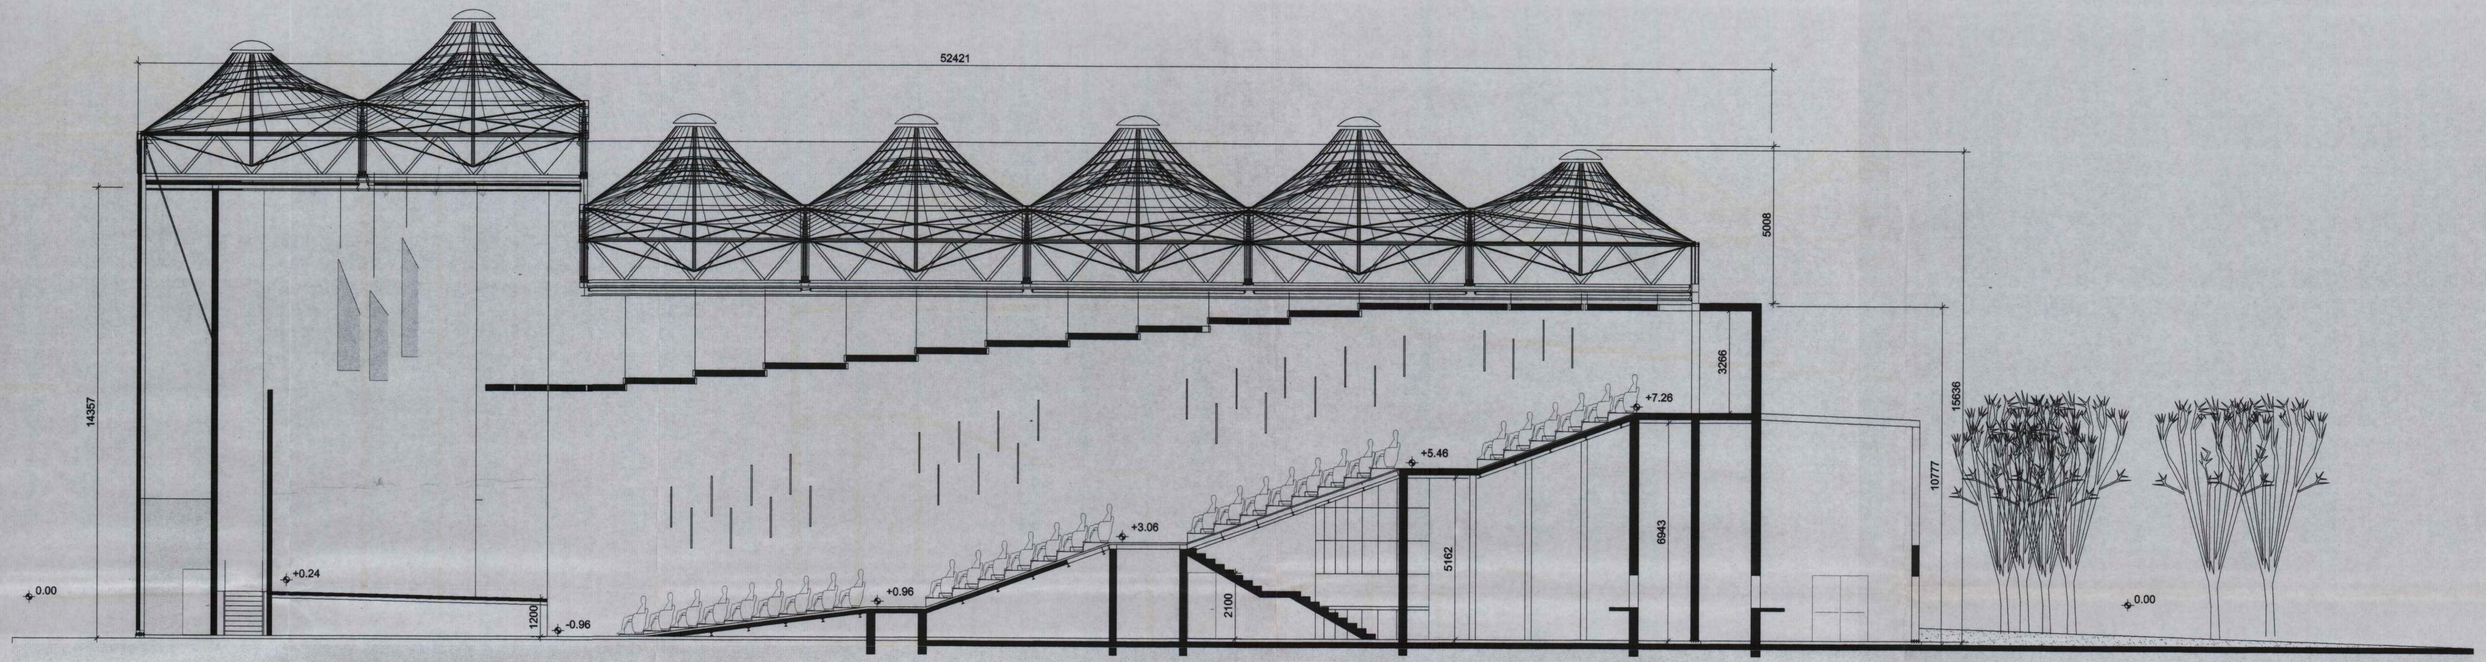

igresso sala/guardaroba foyer/bar/esposizioni ingresso/biglietteria/uffici

sezione CC

N

COMMITTENTE

PROGETTO DI

VARESE, TEATRO MOBILE

protocollo

data aggiornamenti

titolo tavola

SEZIONE LONGITUDINALE

data TAV.6

GENNAIO 2001

scala

1:100

tutti i diritti di autore riservati

STUDIO DI
ARCHITETTURA
E URBANISTICA

DOTT. ARCH.
OSCAR GIOVANNI
CARBONELL

dott. arch.
Federico Guglielmi

20122 Milano, C.so P.ta Vittoria 8
Tel. 02-5512801 Fax. 02-5512807

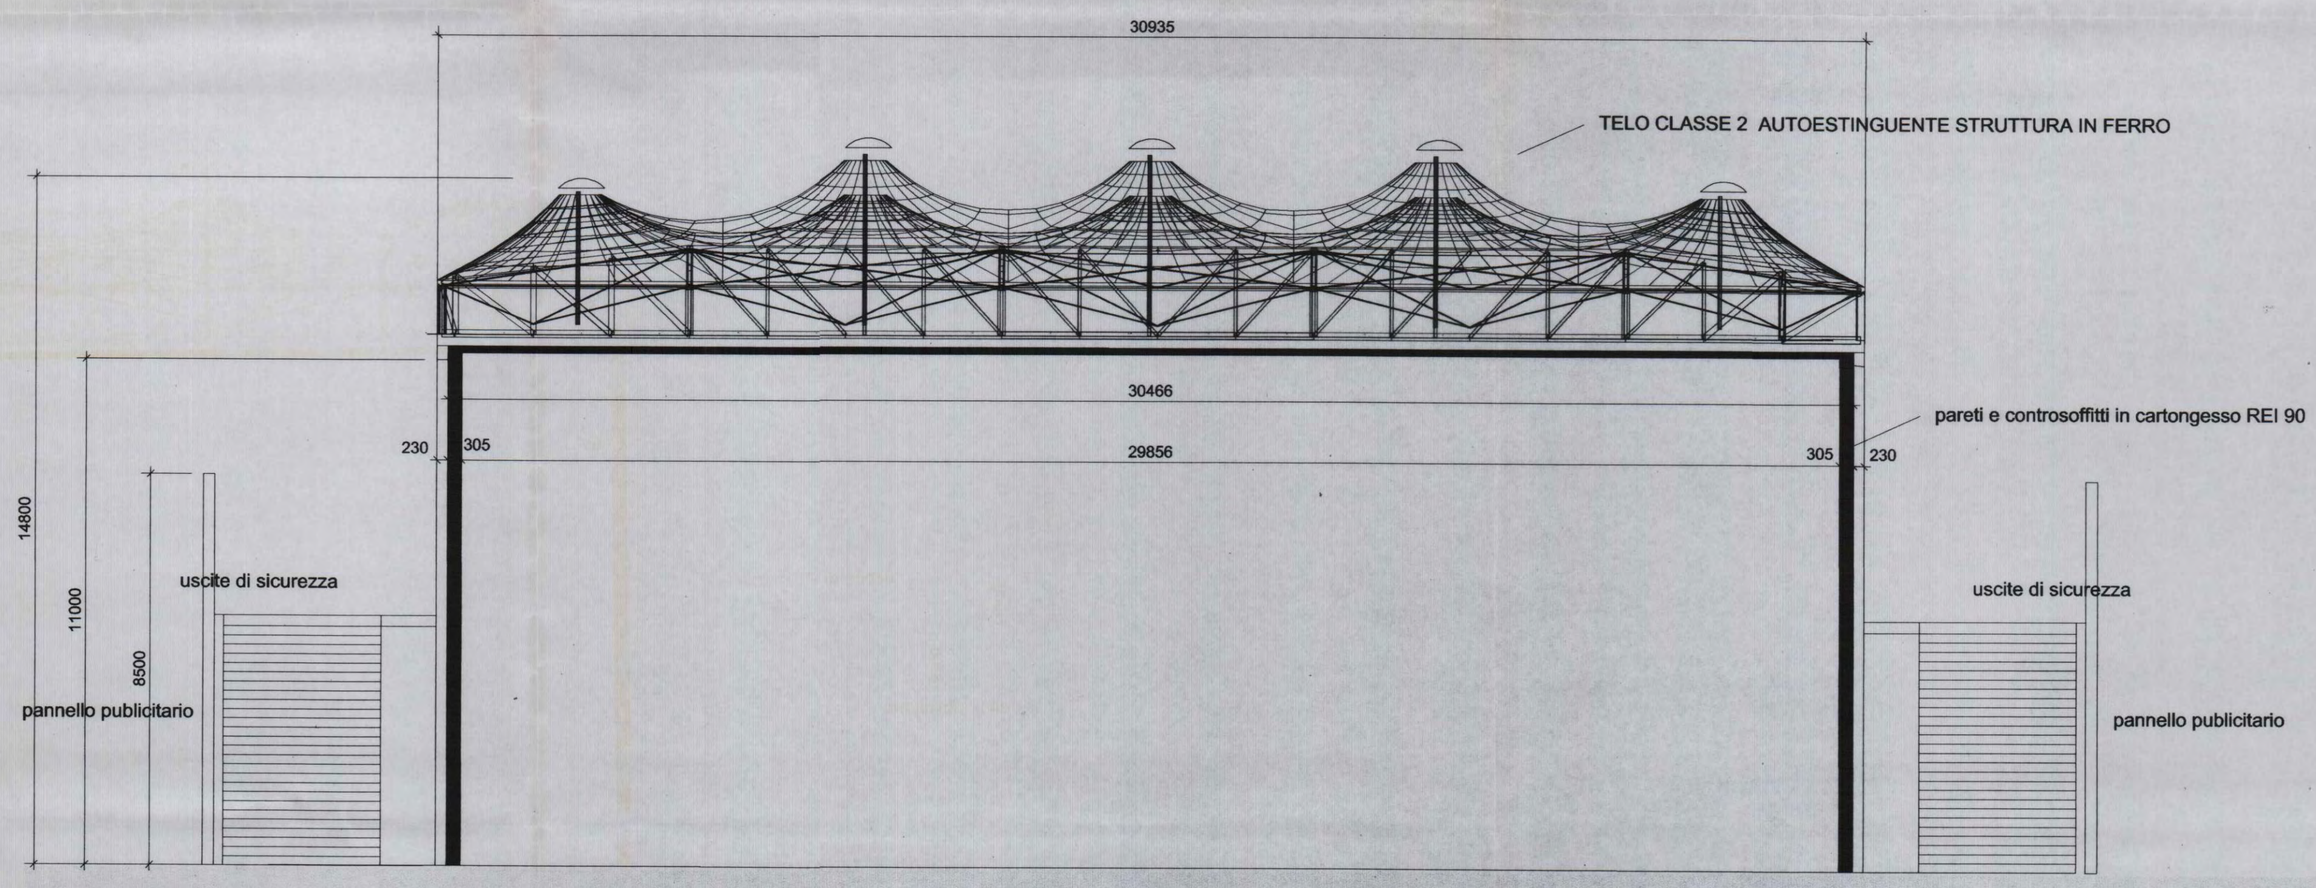

sezione CC

SALA COMPARTIMENTATA RISPETTO AL TELO ATTRAVERSO PARETI E CONTROSOFFITTO IN CARTONGESSO REI90

N

COMMITTENTE

PROGETTO DI

VARESE, TEATRO MOBILE

protocollo

data aggiornamenti

titolo tavola

SEZIONE TRASVERSALE

data

GENNAIO 2001

TAV.7

scala

1:100

tutti i diritti di autore riservati

STUDIO DI
ARCHITETTURA
E URBANISTICA

DOTT. ARCH.
OSCAR GIOVANNI
CARBONELL

dott. arch.
Federico Guglielmi

20122 Milano, C.so P.ta Vittoria 8
Tel. 02-5512801 Fax. 02-5512807