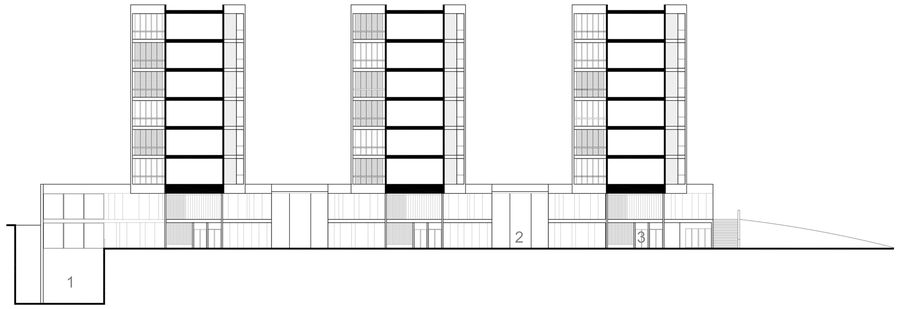

SEZ. 4-4

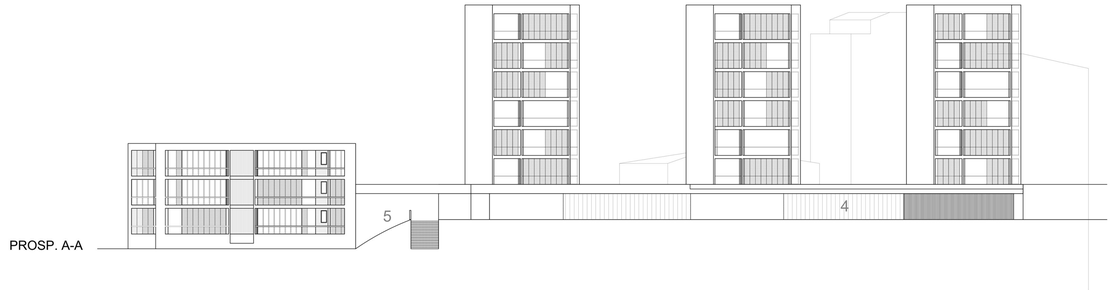

PROSP. A-A

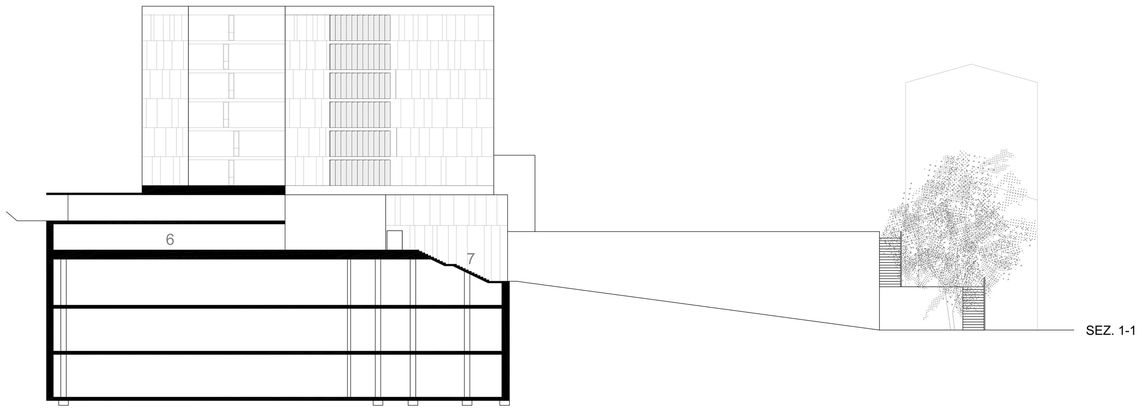

SEZ. 1-1

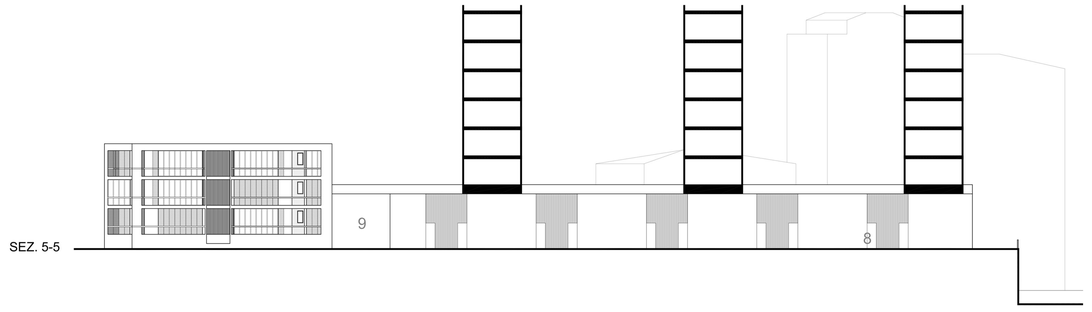

SEZ. 5-5

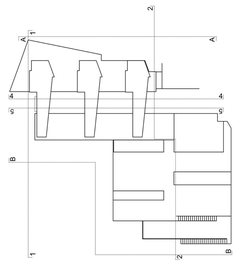

CONCORSO INTERNAZIONALE DI PROGETTAZIONE PER LA RIQUALIFICAZIONE URBANISTICA E FUNZIONALE DEL COMPARTO DI PIAZZA DELLA REPUBBLICA

SUB AMBITO 2
NUOVO TEATRO E COMPLESSO DI VIA RAVASI

RAVASI - COMPLESSO DI VIA RAVASI - SEZIONI
scala 1:200

LEGENDA

1. INGRESSO GARAGE
2. INGRESSO UFFICI ASL
3. INGRESSO CORPI ALTI
4. INGRESSO ASL DA VIA DEI GIARDINI
5. PASSAGGIO A VIA BIZZOZERO
6. UFFICIO ASL
7. SCALA PASSAGGIO VIA RAVASI / VIA DEI GIARDINI
8. INGRESSI DUPLEX
9. PASSAGGIO A VIA BIZZOZERO

TAV 08

lemma
7SEAVQDU