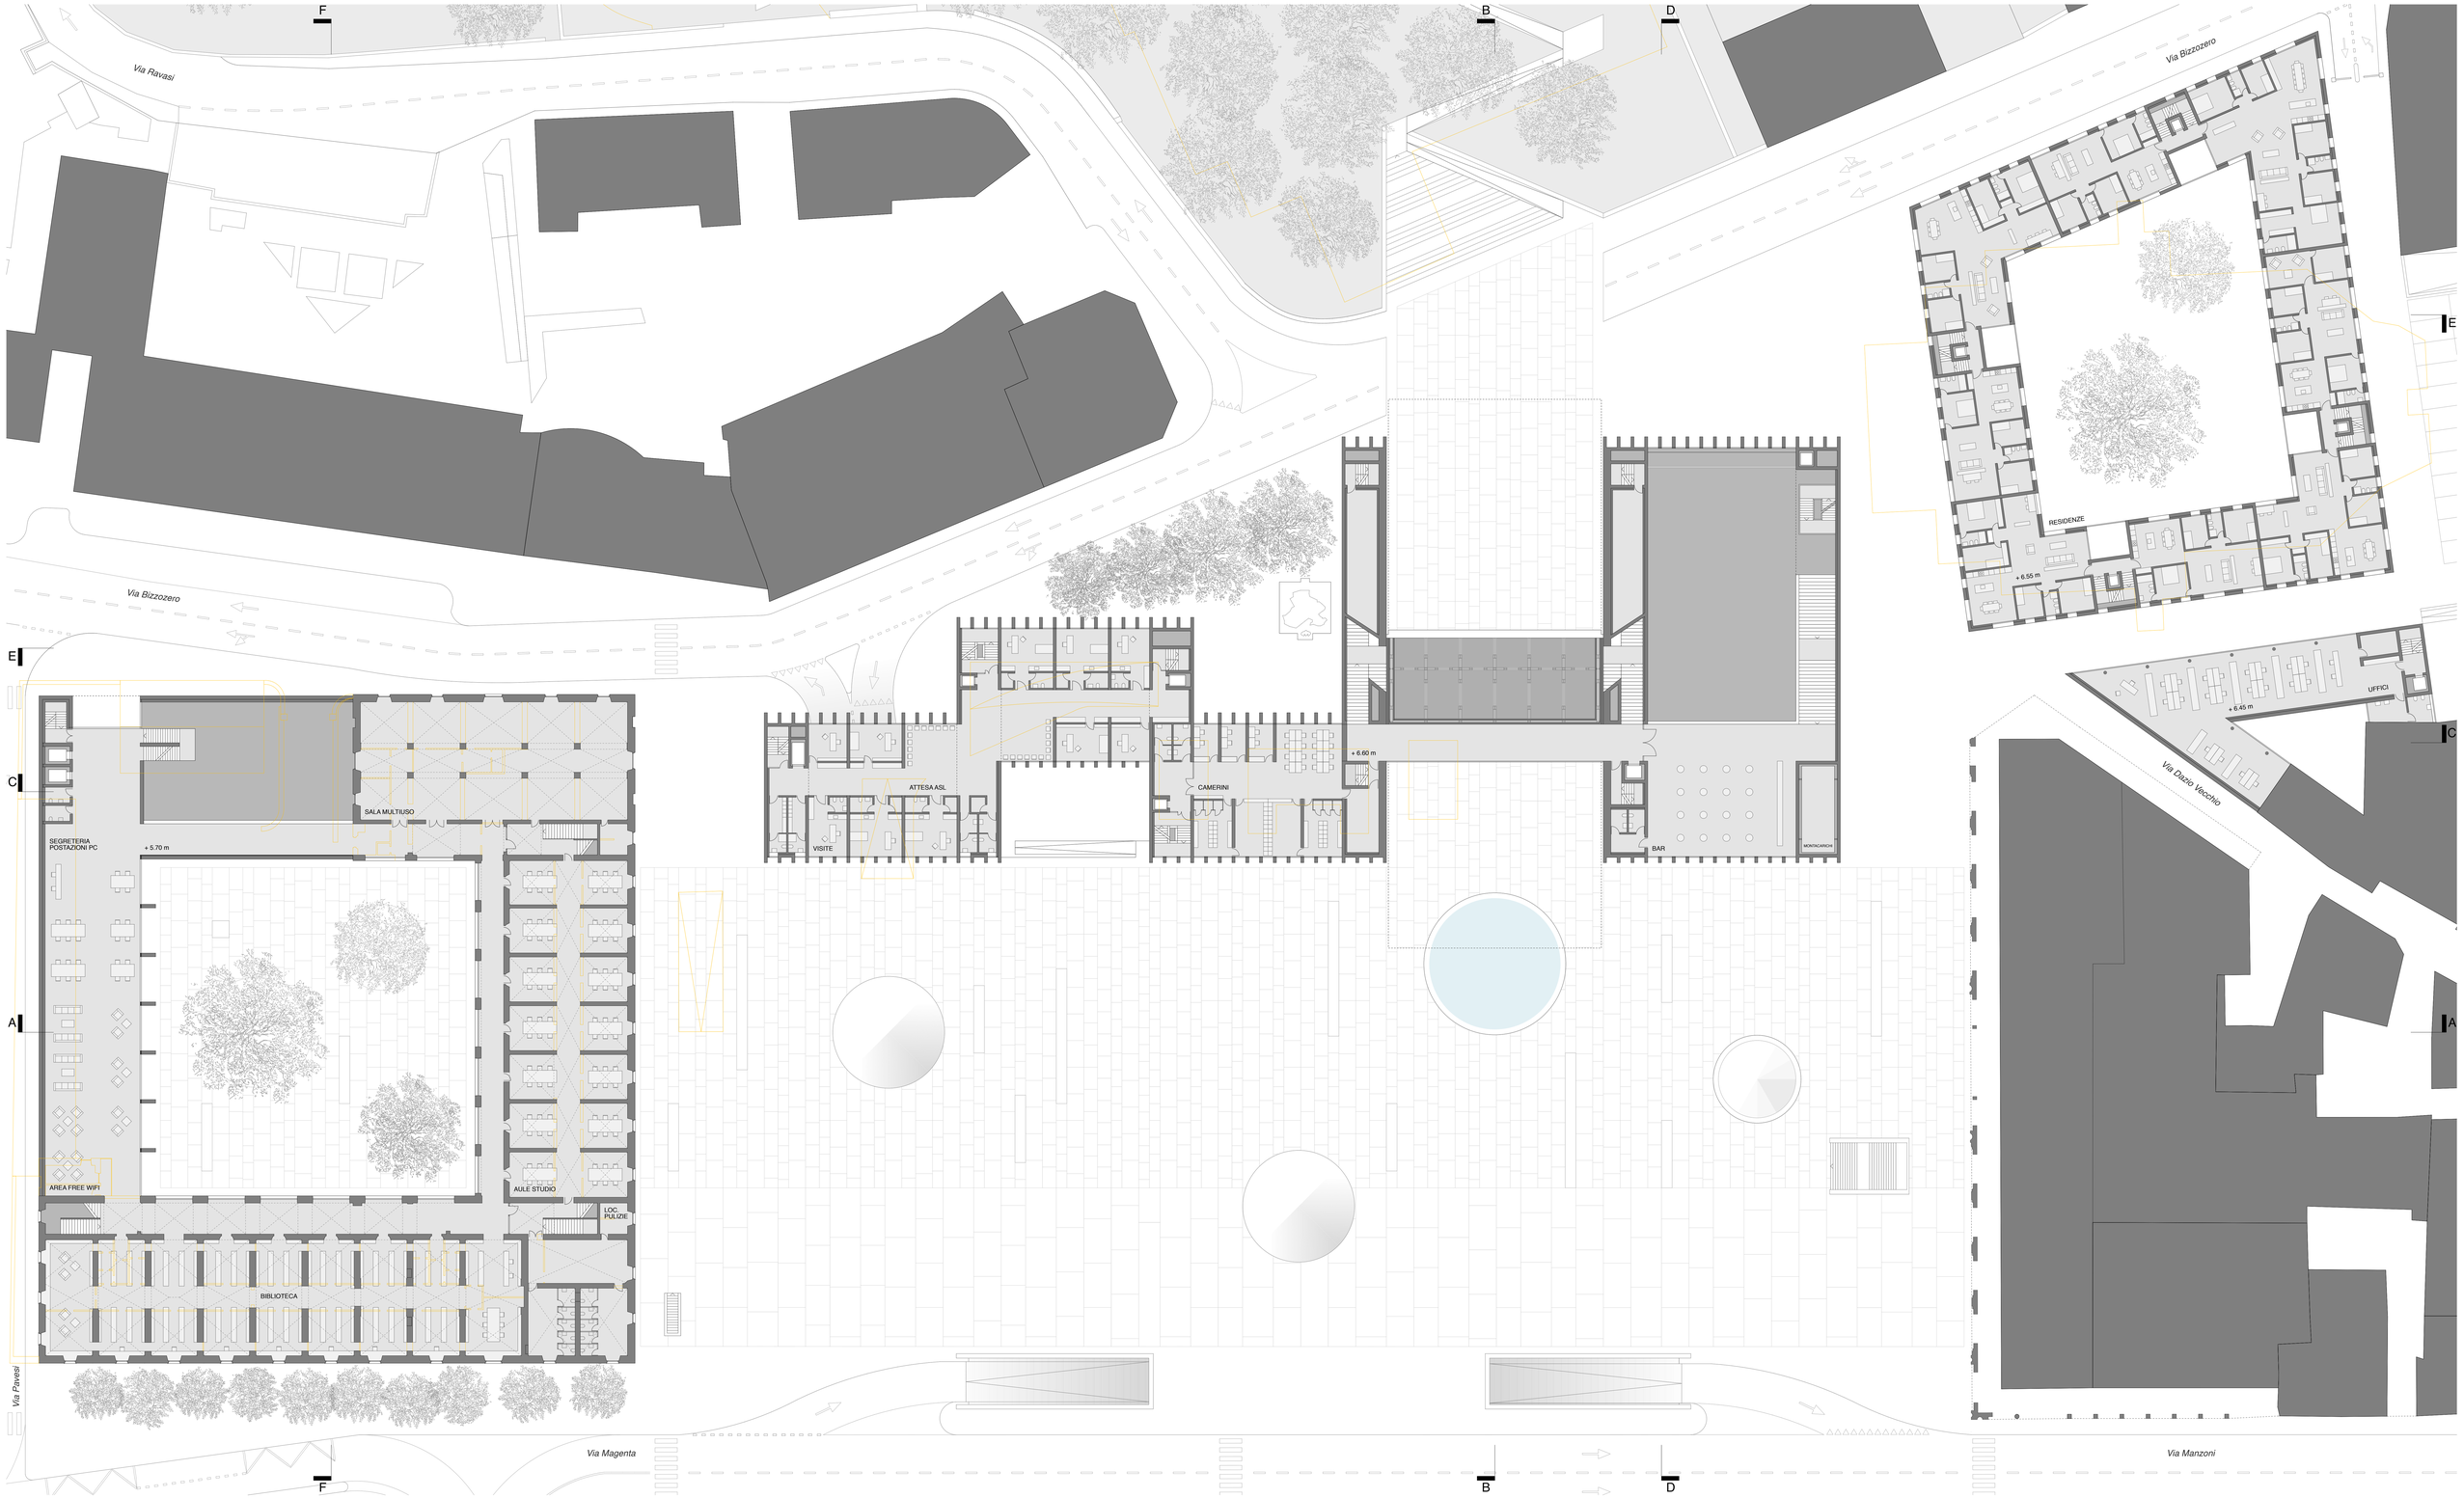


**PIANTA PRIMO PIANO 1: 200**

8 4 N 4 R 6 C 4

CONCORSO INTERNAZIONALE DI PROGETTAZIONE PER LA RIQUALIFICAZIONE URBANISTICA E FUNZIONALE DEL COMPARTO DI PIAZZA DELLA REPUBBLICA - SUB AMBITO 2 - NUOVO TEATRO E COMPLESSO DI VIA RAVASI

TAVOLA N. 05