


TAVOLA 6

SEZIONE TERRITORIALE AA
progetto e confronti
scala 1:200

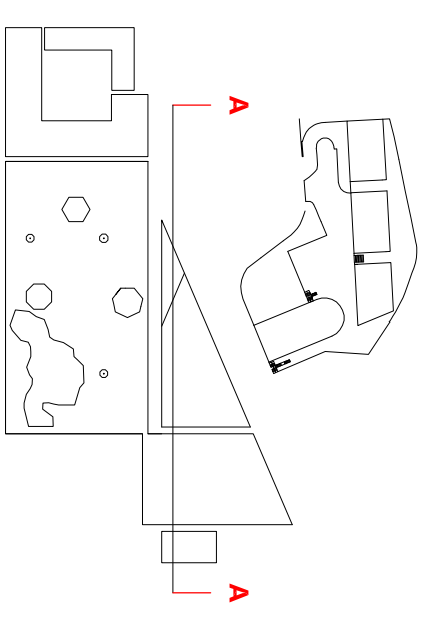

LEGENDA
■ costruzioni
■ demolizioni

97GDBBTZ

codice

CONCORSO INTERNAZIONALE DI PROGETTAZIONE
PER LA RIQUALIFICAZIONE URBANISTICA
E FUNZIONALE DEL COMPARTO DI PIAZZA
DELLA REPUBBLICA - SUB AMBITO 2 -
NUOVO TEATRO E COMPLESSO DI VIA RAVASI